




**Amt für Digitalisierung, Breitband und Vermessung
Günzburg**
Augsburger Straße 1
89312 Günzburg

Flurstück: 1411
Gemarkung: Balzhausen

Gemeinde: Balzhausen
Landkreis: Günzburg
Bezirk: Schwaben

Auszug aus dem Liegenschaftskataster

Flurkarte 1 : 1000
zur Bauvorlage nach § 7 Abs. 1 BauVorIV
Erstellt am 03.03.2020

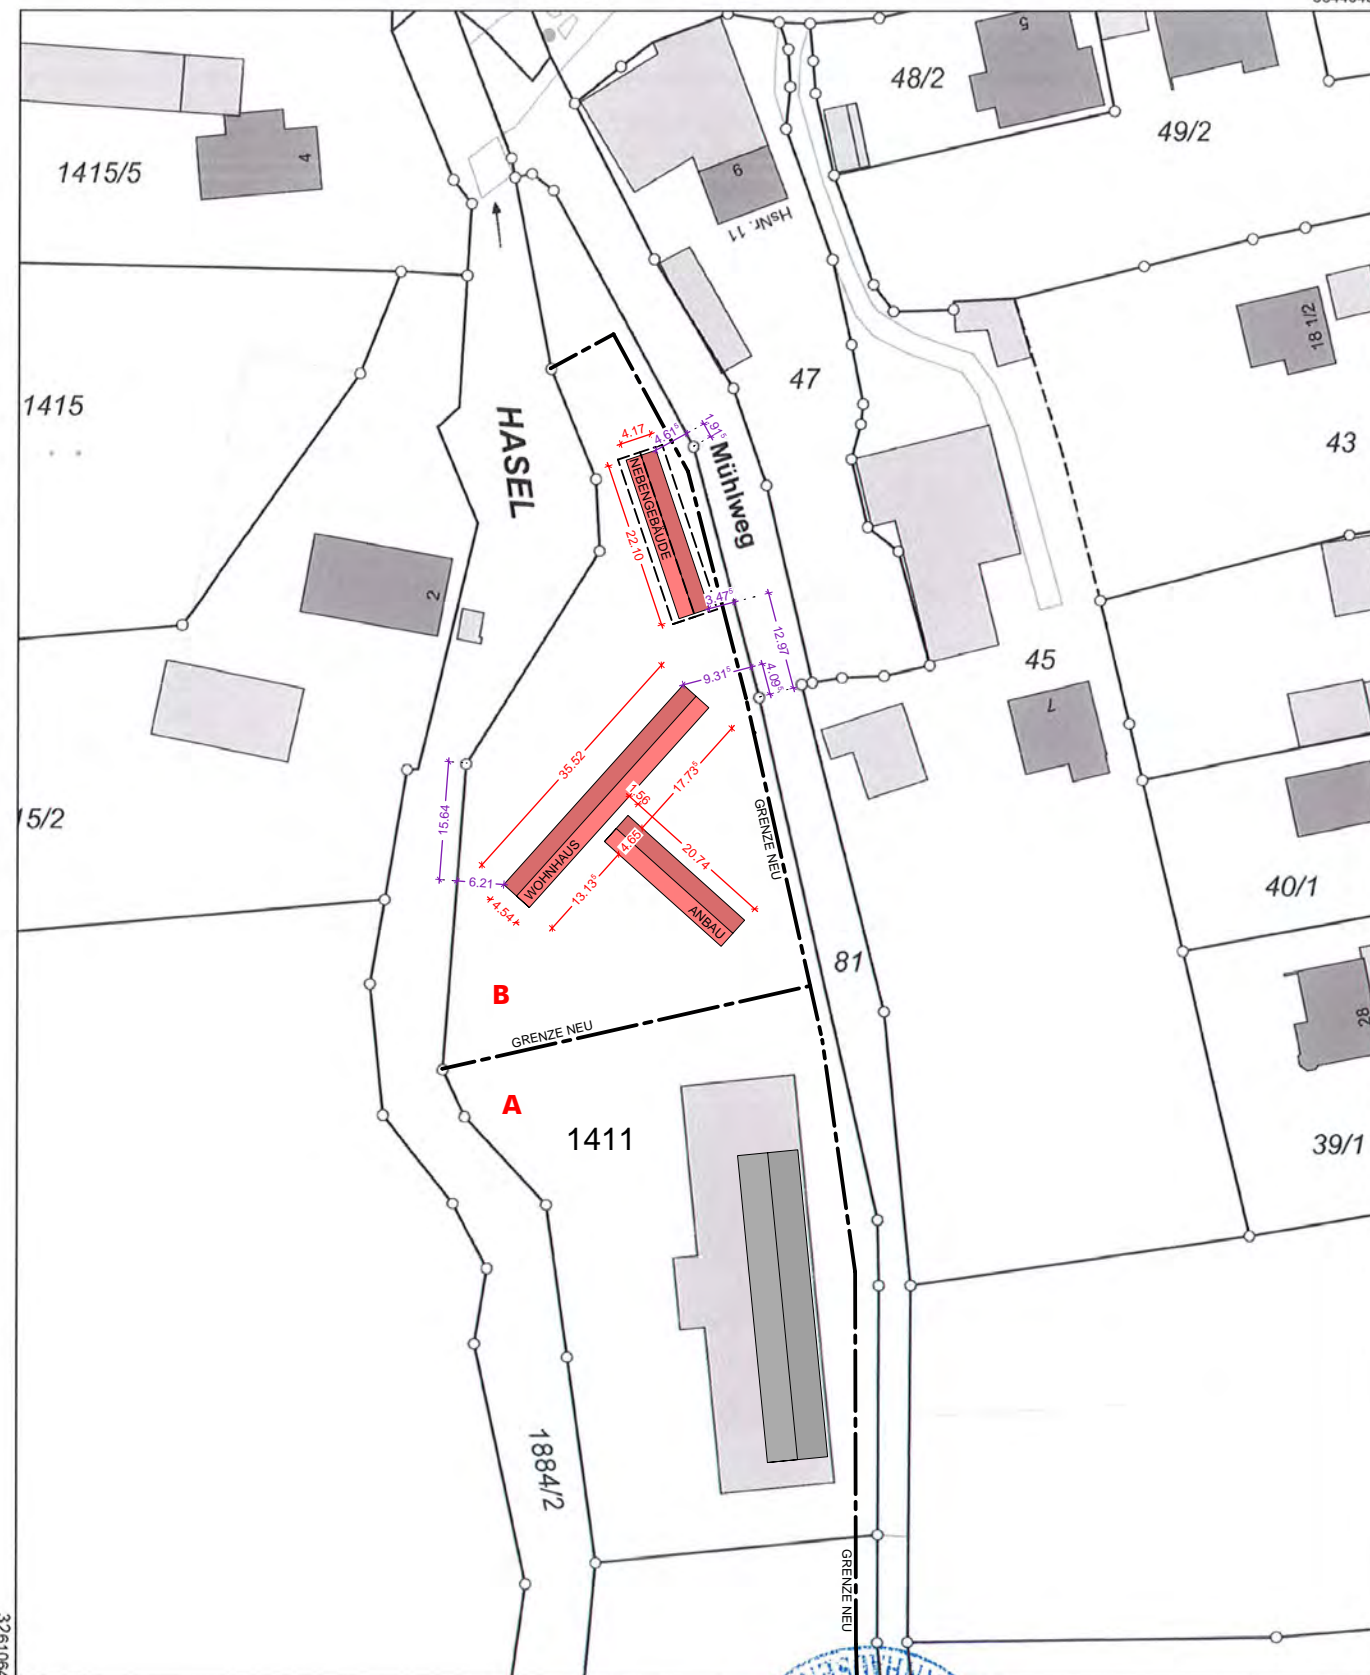

Maßstab 1:1000 0 10 20 30 Meter

Vervielfältigung nur in analoger Form für den eigenen Gebrauch.
Zur Maßentnahme nur bedingt geeignet.

Geschäftszeichen: Ba-2020-03



Wacht
Stempel und Unterschrift der abgebenden Stelle

VORHABEN- UND ERSCHLIESSUNGSPLAN FÜR HAUS B

BAUVORHABEN

NEUBAU EINES EINFAMILIENHAUSES MIT GARAGE UND GERÄTEHAUS

IN 86483 BALZHAUSEN, AM MÜHLWEG 6
FL.NR 1411

BAUHERR

**LUKAS GLOGGER
BLUMENSTRASSE 4
D 86483 BALZHAUSEN**

FL. NR. 1411, EIGENTUMER SPECHT, ROBERT

NACHBARSCHAFT - UNTERSCHRIFTEN

FL. NR. _____

FL. NR. _____

FL. NR. _____

FL. NR. _____

PLANBEZEICHNUNG

LAGEPLAN 1_1000



PROJEKTNUMMER 2020 - 027

GLOGGER ARCHITEKTEN

DATUM GEZEICHNET LG 19.04.2021

86483 BALZHAUSEN BLUMENSTRASSE 2

GEÄNDERT _____

TEL 08281/9907-0

GEÄNDERT _____

FAX 08281/9907-22

GEÄNDERT _____

E-MAIL info@glogger-architekten.de