




ansicht osten nebegebäude 1_100

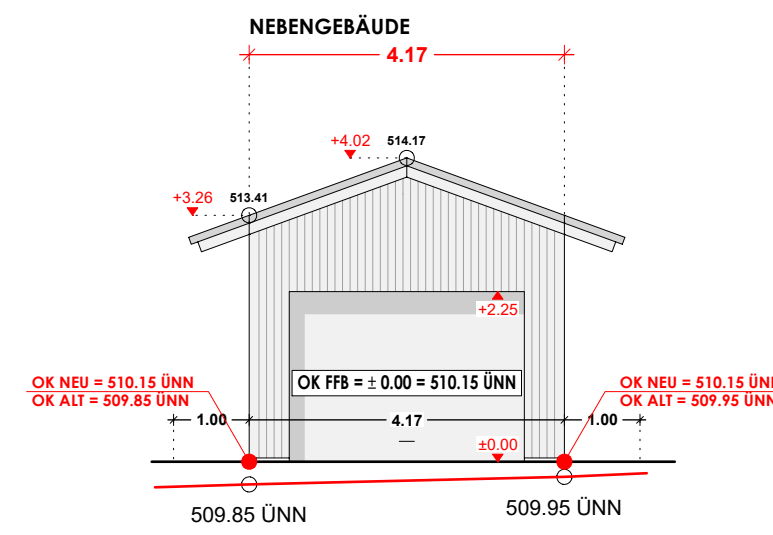


ansicht süden nebegebäude 1_100

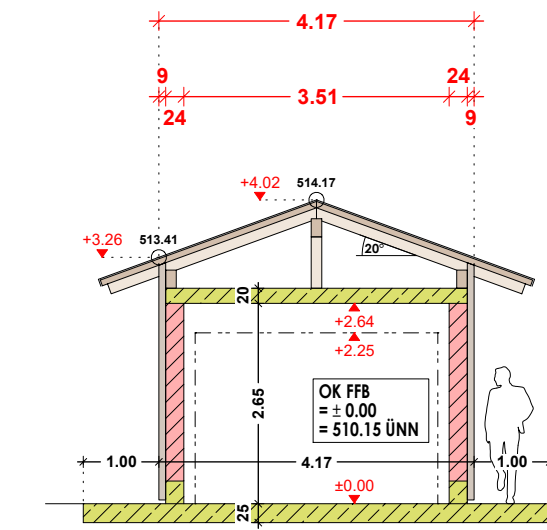


querschnitt garage 1_100

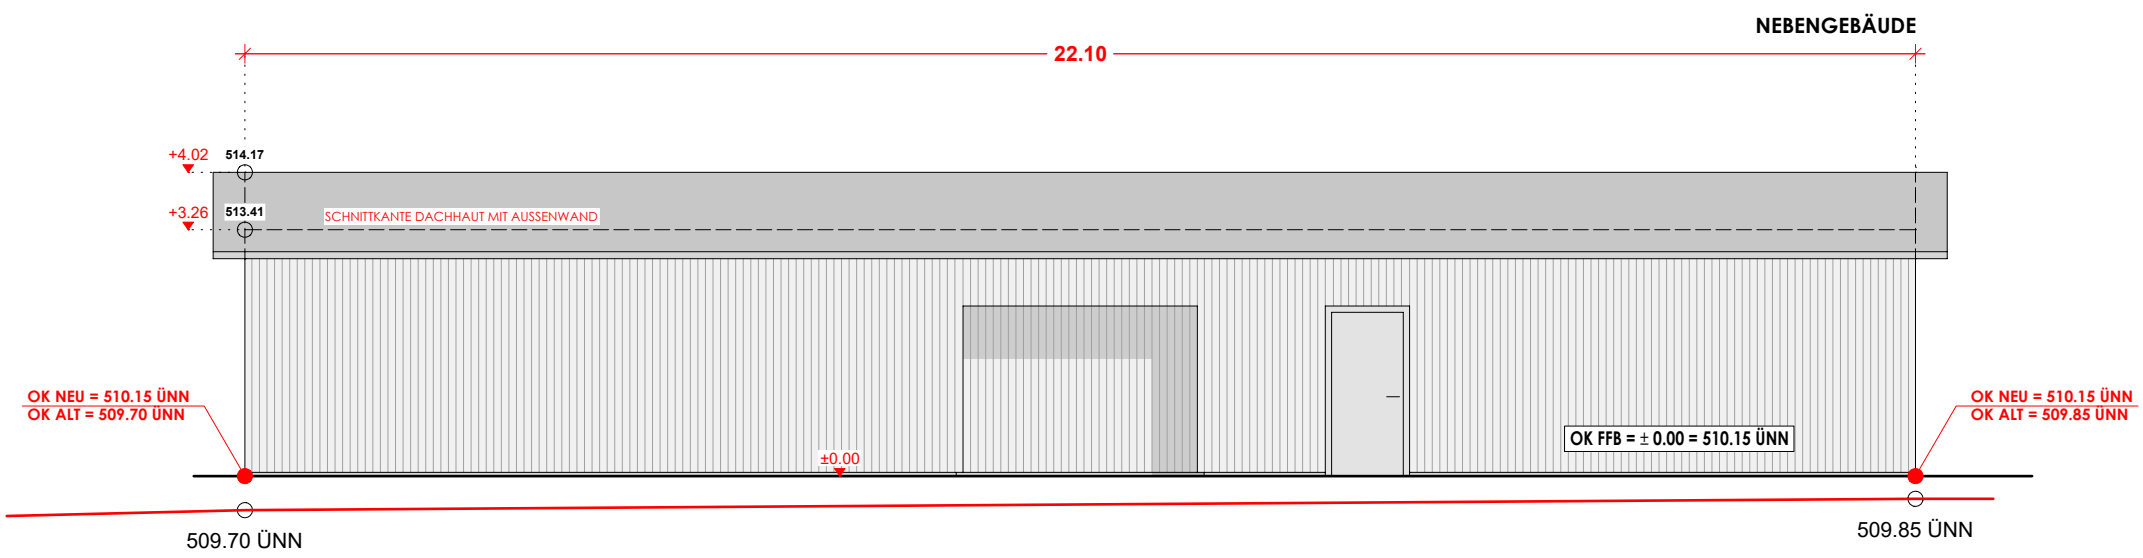

ansicht westen nebegebäude 1_100

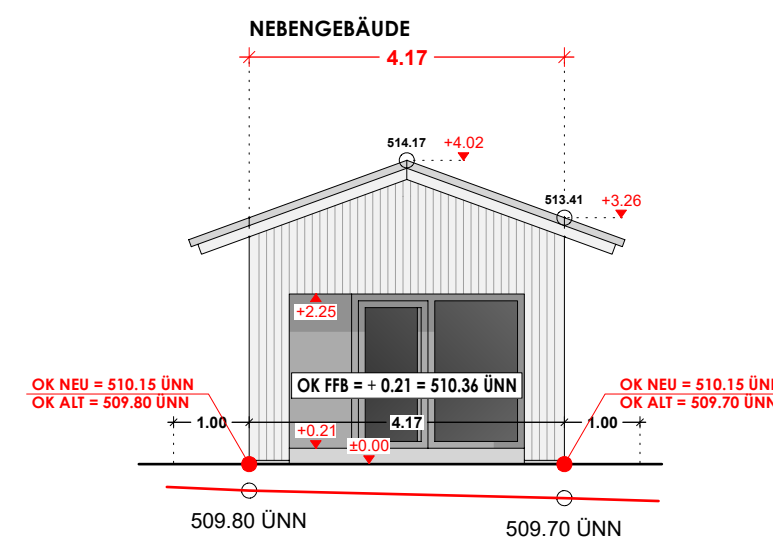

ansicht norden nebegebäude 1_100

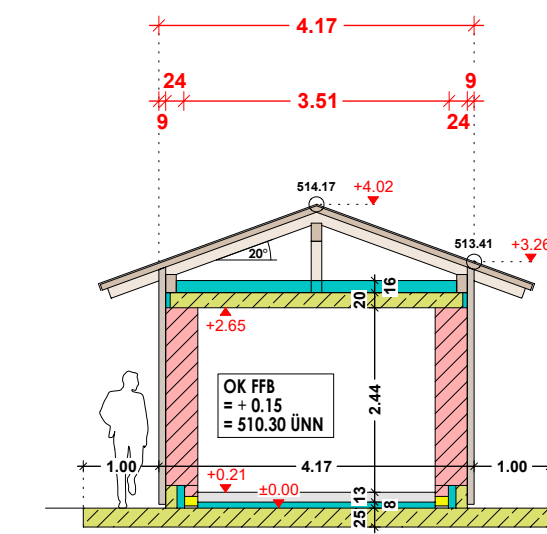

querschnitt gerätehaus 1_100

VORHABEN- UND ERSCHLIESSUNGSPLAN FÜR HAUS B

BAUVORHABEN

**NEUBAU EINES EINFAMILIENHAUSES
MIT GARAGE UND GERÄTEHAUS**
IN 86483 BALZHAUSEN, AM MÜHLWEG 6
FL.NR 1411

BAUHERR

**LUKAS GLOGGER
BLUMENSTRASSE 4
D 86483 BALZHAUSEN**

FL.NR. 1411, EIGENTÜMER SPECHT, ROBERT


NACHBARSCHAFT - UNTERSCHRIFTEN

FL.NR.


FL.NR.

FL.NR.


FL.NR.

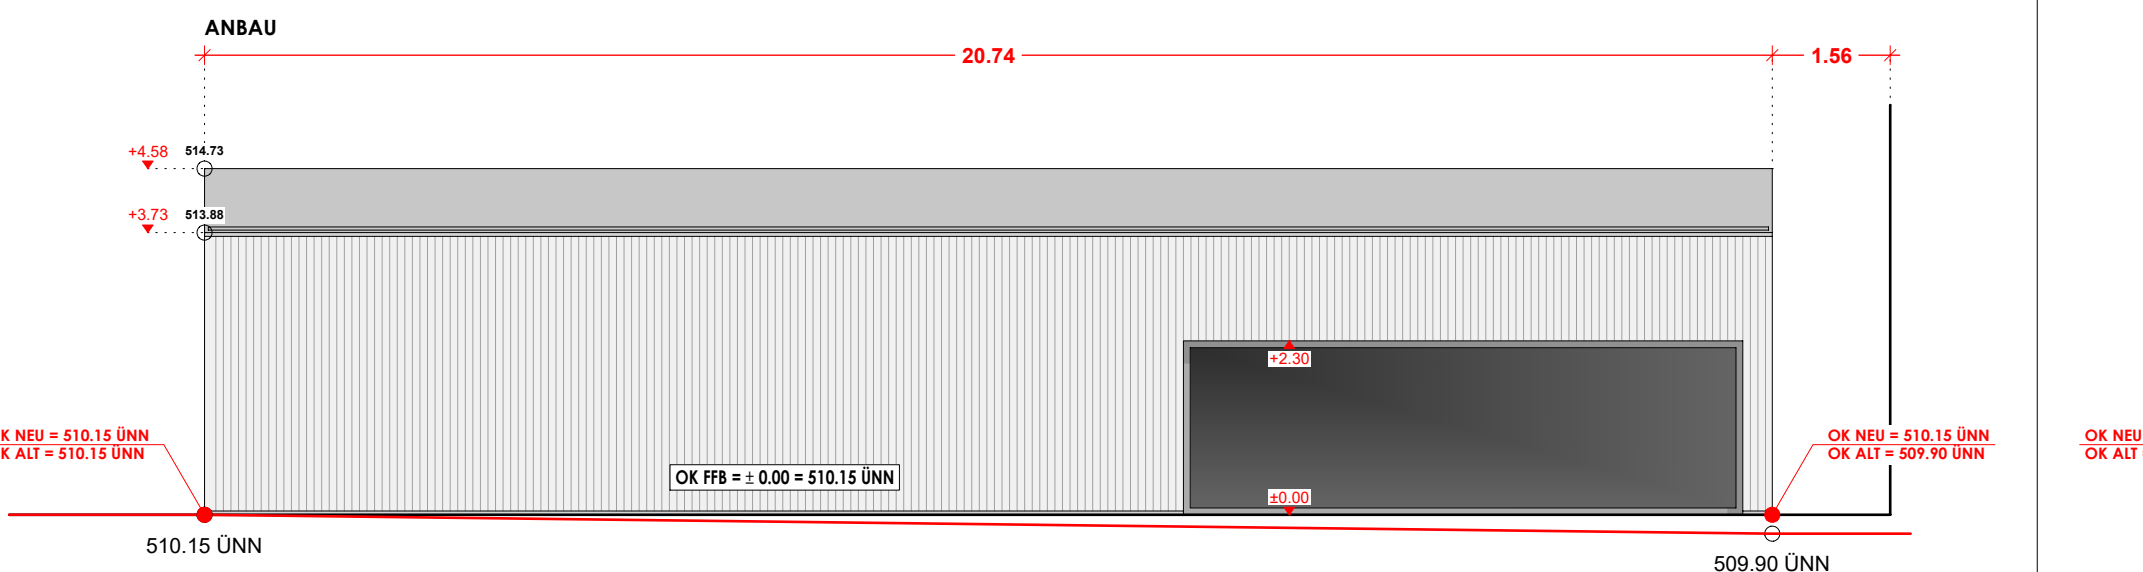


ansicht osten anbau 1_100

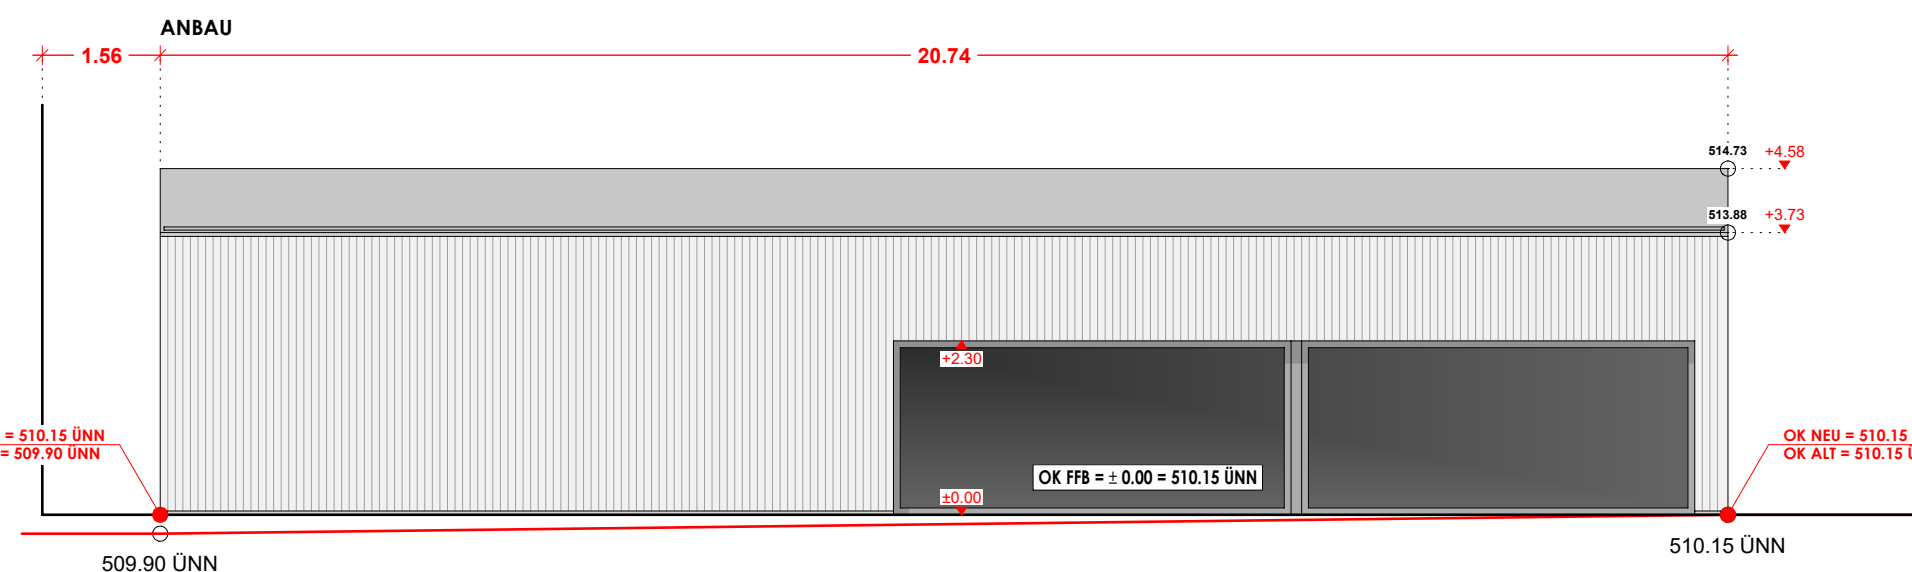


ansicht westen anbau 1_100

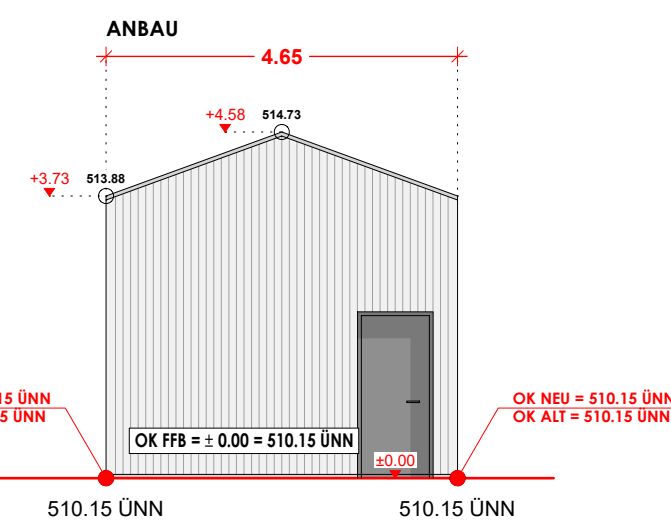

ansicht süden anbau 1_100

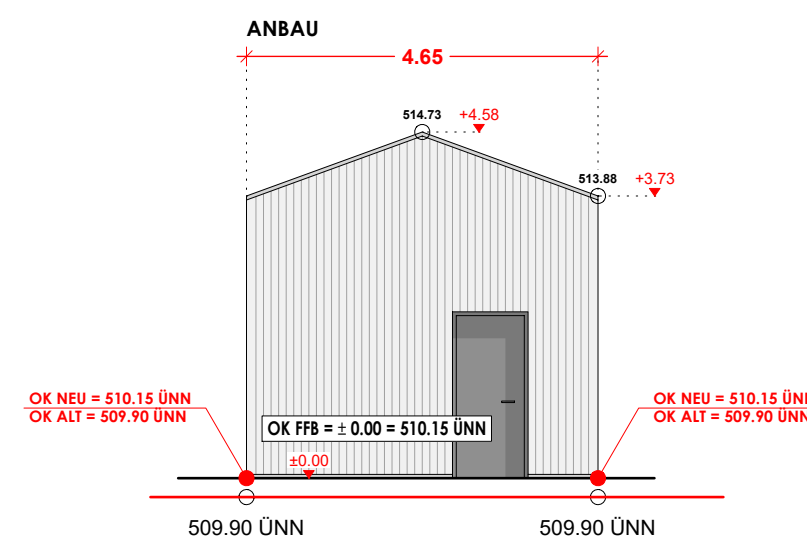

ansicht norden anbau 1_100

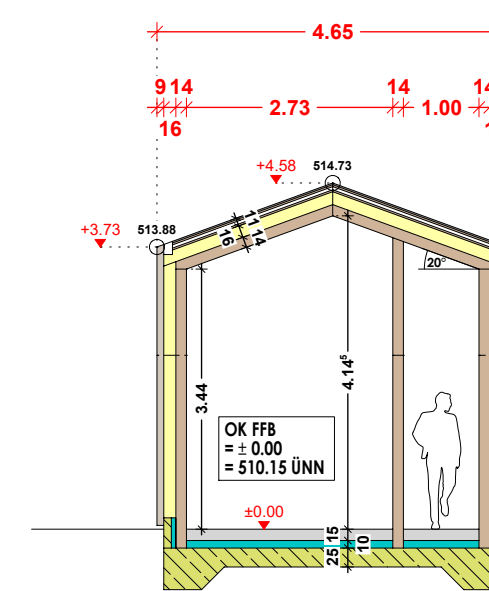

querschnitt anbau 1_100

PLANBEZEICHNUNG
**ANSICHTEN + SCHNITTE
ANBAU | NEBENGEBÄUDE
1_100**



PROJEKTNUMMER 2020 - 027
DATUM GEZEICHNET LG 19.04.2021

GEÄNDERT
GEÄNDERT
GEÄNDERT

GLOGGER ARCHITEKTEN
86483 BALZHAUSEN BLUMENSTRASSE 2

TEL 08281/9907-0
FAX 08281/9907-22
E-MAIL info@glogger-architekten.de