

INTEGRIERTES MASSNAHMENKONZEPT

Maßnahmen Münsterhausen

- M0 Innenentwicklung, Nachnutzung von Leerständen und Baulücken
- M1 Barrierefreie Gestaltung der Gehwege entlang der Hauptstraße und wichtiger Nebenstraßen
- M2 Verringerung der Verkehrsgeschwindigkeit
- M3 Umgestaltung Einmündungen in Hauptstraße
- M4 Ergänzung innerörtlicher Grünflächen
- M5 Schaffung sicherer Querungsmöglichkeiten
- M6 Verkehrslenkung zur Ortsumfahrung
- M7 Lenkung des Radverkehrs
- M8 Ergänzung / Aufwertung von Aufenthaltsbereichen


- M9 Erhöhung der Verkehrssicherheit auf Nebenstraßen
- M10 Umgestaltung Bushaltestellen
- M11 Einrichtung eines Dorftreffs
- M12 Erhalt und Pflege der Bücherboxen
- M13 Seniorenwohnhaus
- M14 Verbesserung der Barrierefreiheit an öffentlichen Stellplätzen
- M15 Verbesserung der Barrierefreiheit an Treffpunkten
- M16 Ansiedlung eines Lebensmittelmarktes
- M17 Einrichtung eines regelmäßigen Regio-Marktes / Wochenmarktes
- M18 Erhalt der Bankfiliale / Wiederansiedlung eines Bankautomaten

- ## Maßnahmen Ober- und Hagenried
- M19 Ergänzung der Ausstattung von Spielplätzen für kleinere Kinder
 - H1 Verringerung der Verkehrsgeschwindigkeit
 - H2 Schaffung sicherer Querungsmöglichkeiten
 - H3 Ergänzung von Grünstrukturen
 - H4 Schließung von Baulücken
 - H5 Fahrbahnmarkierung im Einmündungsbereich der Verbindungsstraße nach Münsterhausen
 - H6 Lückenschluss im Geh- und Radwegenetz
 - H7 Umgestaltung der Bushaltestellen in Hagenried

- ## Maßnahmen Reichertsried und Häuserhof
- R1 Aufenthaltsbereiche / Rastplätze in Reichertsried aufwerten
 - A1 Rastplätze aufwerten / ergänzen
 - A2 Themen-Wanderwege ergänzen
 - A3 Radwege-Querungen sicher gestalten
 - A4 Radwege für andere Nutzer barrierefrei gestalten
 - A5 Ortsnaher Erholungswald

- ## Übergeordnete Maßnahmen, z.T. nicht verortbar
- U1 Verbesserung der Nutzung und Attraktivität des Radverkehrs
 - U2 Durchführung von Veranstaltungen
 - U3 Einrichtung einer Nachbarschaftshilfe
 - U4 Einrichtung eines Seniorenbeirats
 - U5 Verbesserung der medizinisch-therapeutischen Versorgung
 - U6 Projekt „Wohnen für Hilfe“

- U7 Verbesserung der Nutzbarkeit des ÖPNV für alle Nutzergruppen
- U8 Verbesserung des Flexibus-Angebotes
- U9 Verbesserung des Carsharing-Angebotes
- U10 Einrichtung von Mitfahrbanken
- U11 Verbesserung der E-Mobilität
- U12 Einrichtung Fahrdienst für Senioren
- U13 Verbesserung der technischen Infrastruktur
- U14 Ausbau der Nahwärmeversorgung

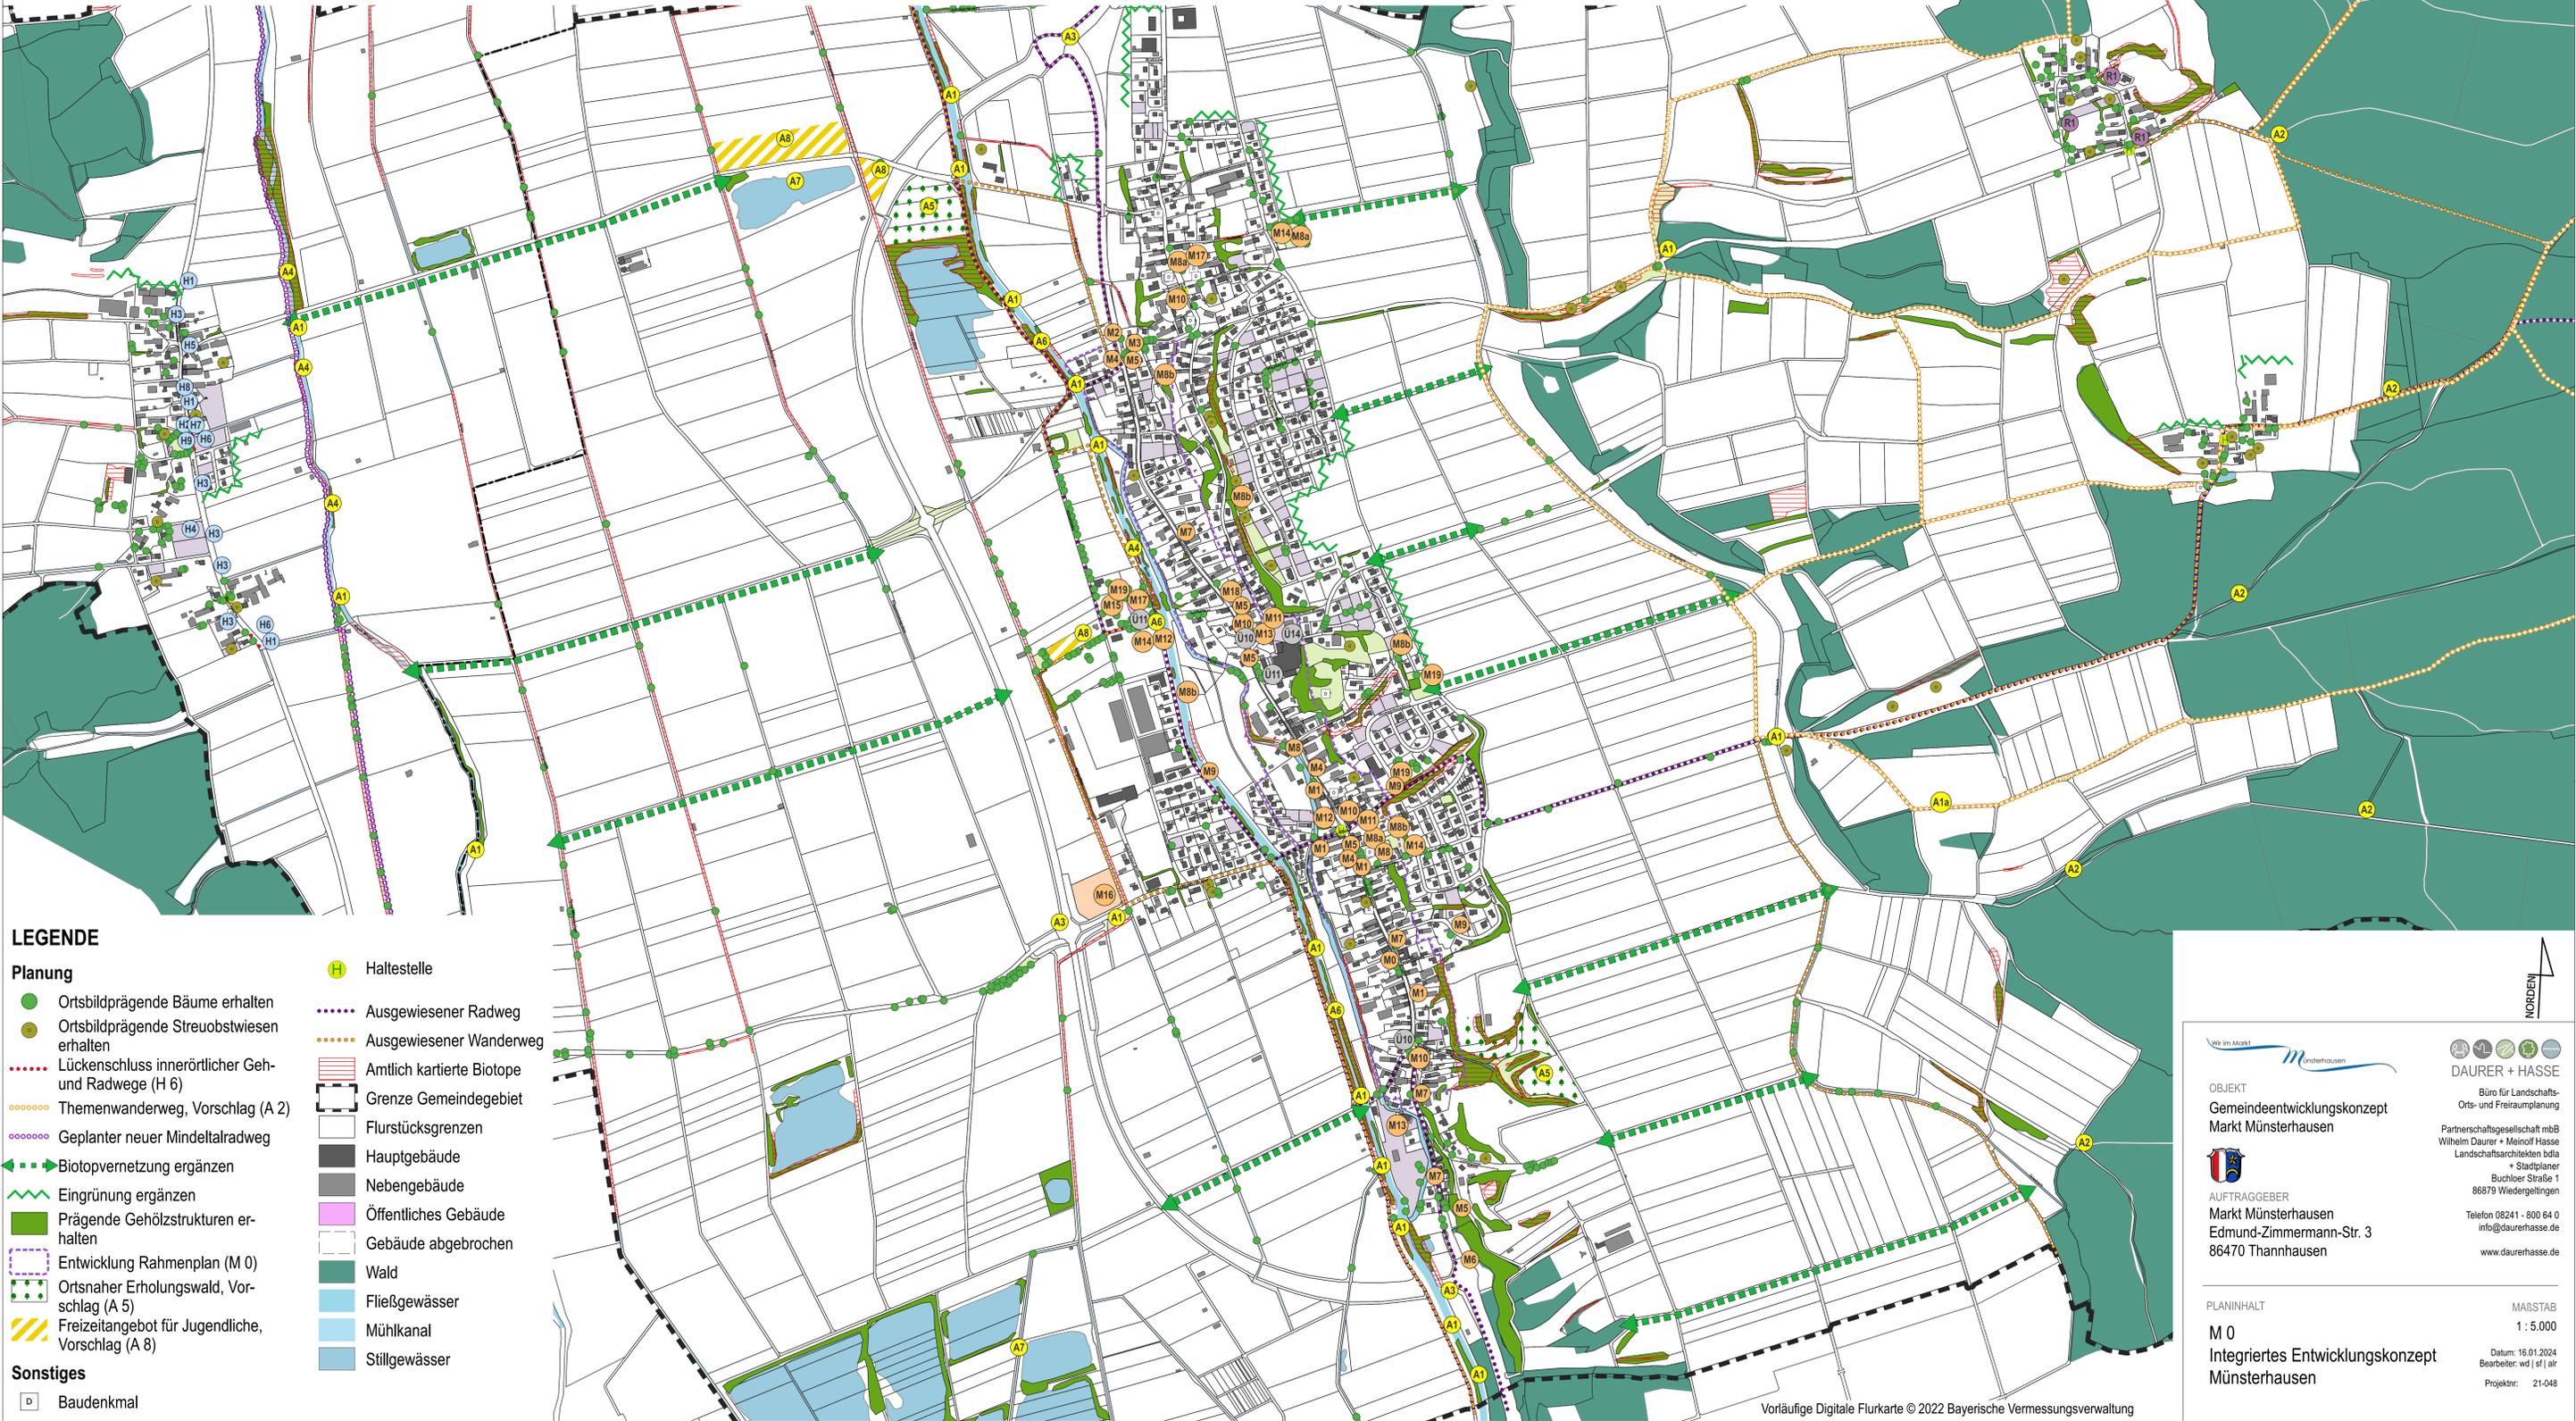

LEGENDE

Planung

- Ortsbildprägende Bäume erhalten
- Ortsbildprägende Streuobstwiesen erhalten
- Lückenschluss innerörtlicher Geh- und Radwege (H 6)
- Themenwanderweg, Vorschlag (A 2)
- Geplanter neuer Mindeltrahweg
- Biotopvernetzung ergänzen
- Eingrünung ergänzen
- Prägende Gehölzstrukturen erhalten
- Entwicklung Rahmenplan (M 0)
- Ortsnaher Erholungswald, Vorschlag (A 5)
- Freizeitangebot für Jugendliche, Vorschlag (A 8)
- Haltestelle
- Ausgewiesener Radweg
- Ausgewiesener Wanderweg
- Amtlich kartierte Biotope
- Grenze Gemeindegebiet
- Flurstücksgrenzen
- Hauptgebäude
- Nebengebäude
- Öffentliches Gebäude
- Gebäude abgebrochen
- Wald
- Fließgewässer
- Mühlkanal
- Stillgewässer

Sonstiges

- Baudenkmal

DAURER + HASSE

 Büro für Landschafts-Orts- und Freiraumplanung

 Partnerschaftsgesellschaft mbB

 Wilhelm Daurer + Meinolf Hasse

 Landschaftsarchitekten bdla

 + Stadtplaner

 Buchloer Straße 1

 86879 Wiedergeltingen

 Telefon 08241 - 800 64 0

 info@daurerhasse.de

 www.daurerhasse.de

OBJEKT

Gemeindeentwicklungskonzept

Markt Münsterhausen

 AUFTRAGGEBER

Markt Münsterhausen

 Edmund-Zimmermann-Str. 3

 86470 Thannhausen

PLANINHALT

M 0

Integriertes Entwicklungskonzept

Münsterhausen

MAßSTAB

 1 : 5.000

Datum: 16.01.2024

 Bearbeiter: wd | sf | air

 Projektnr.: 21-048